

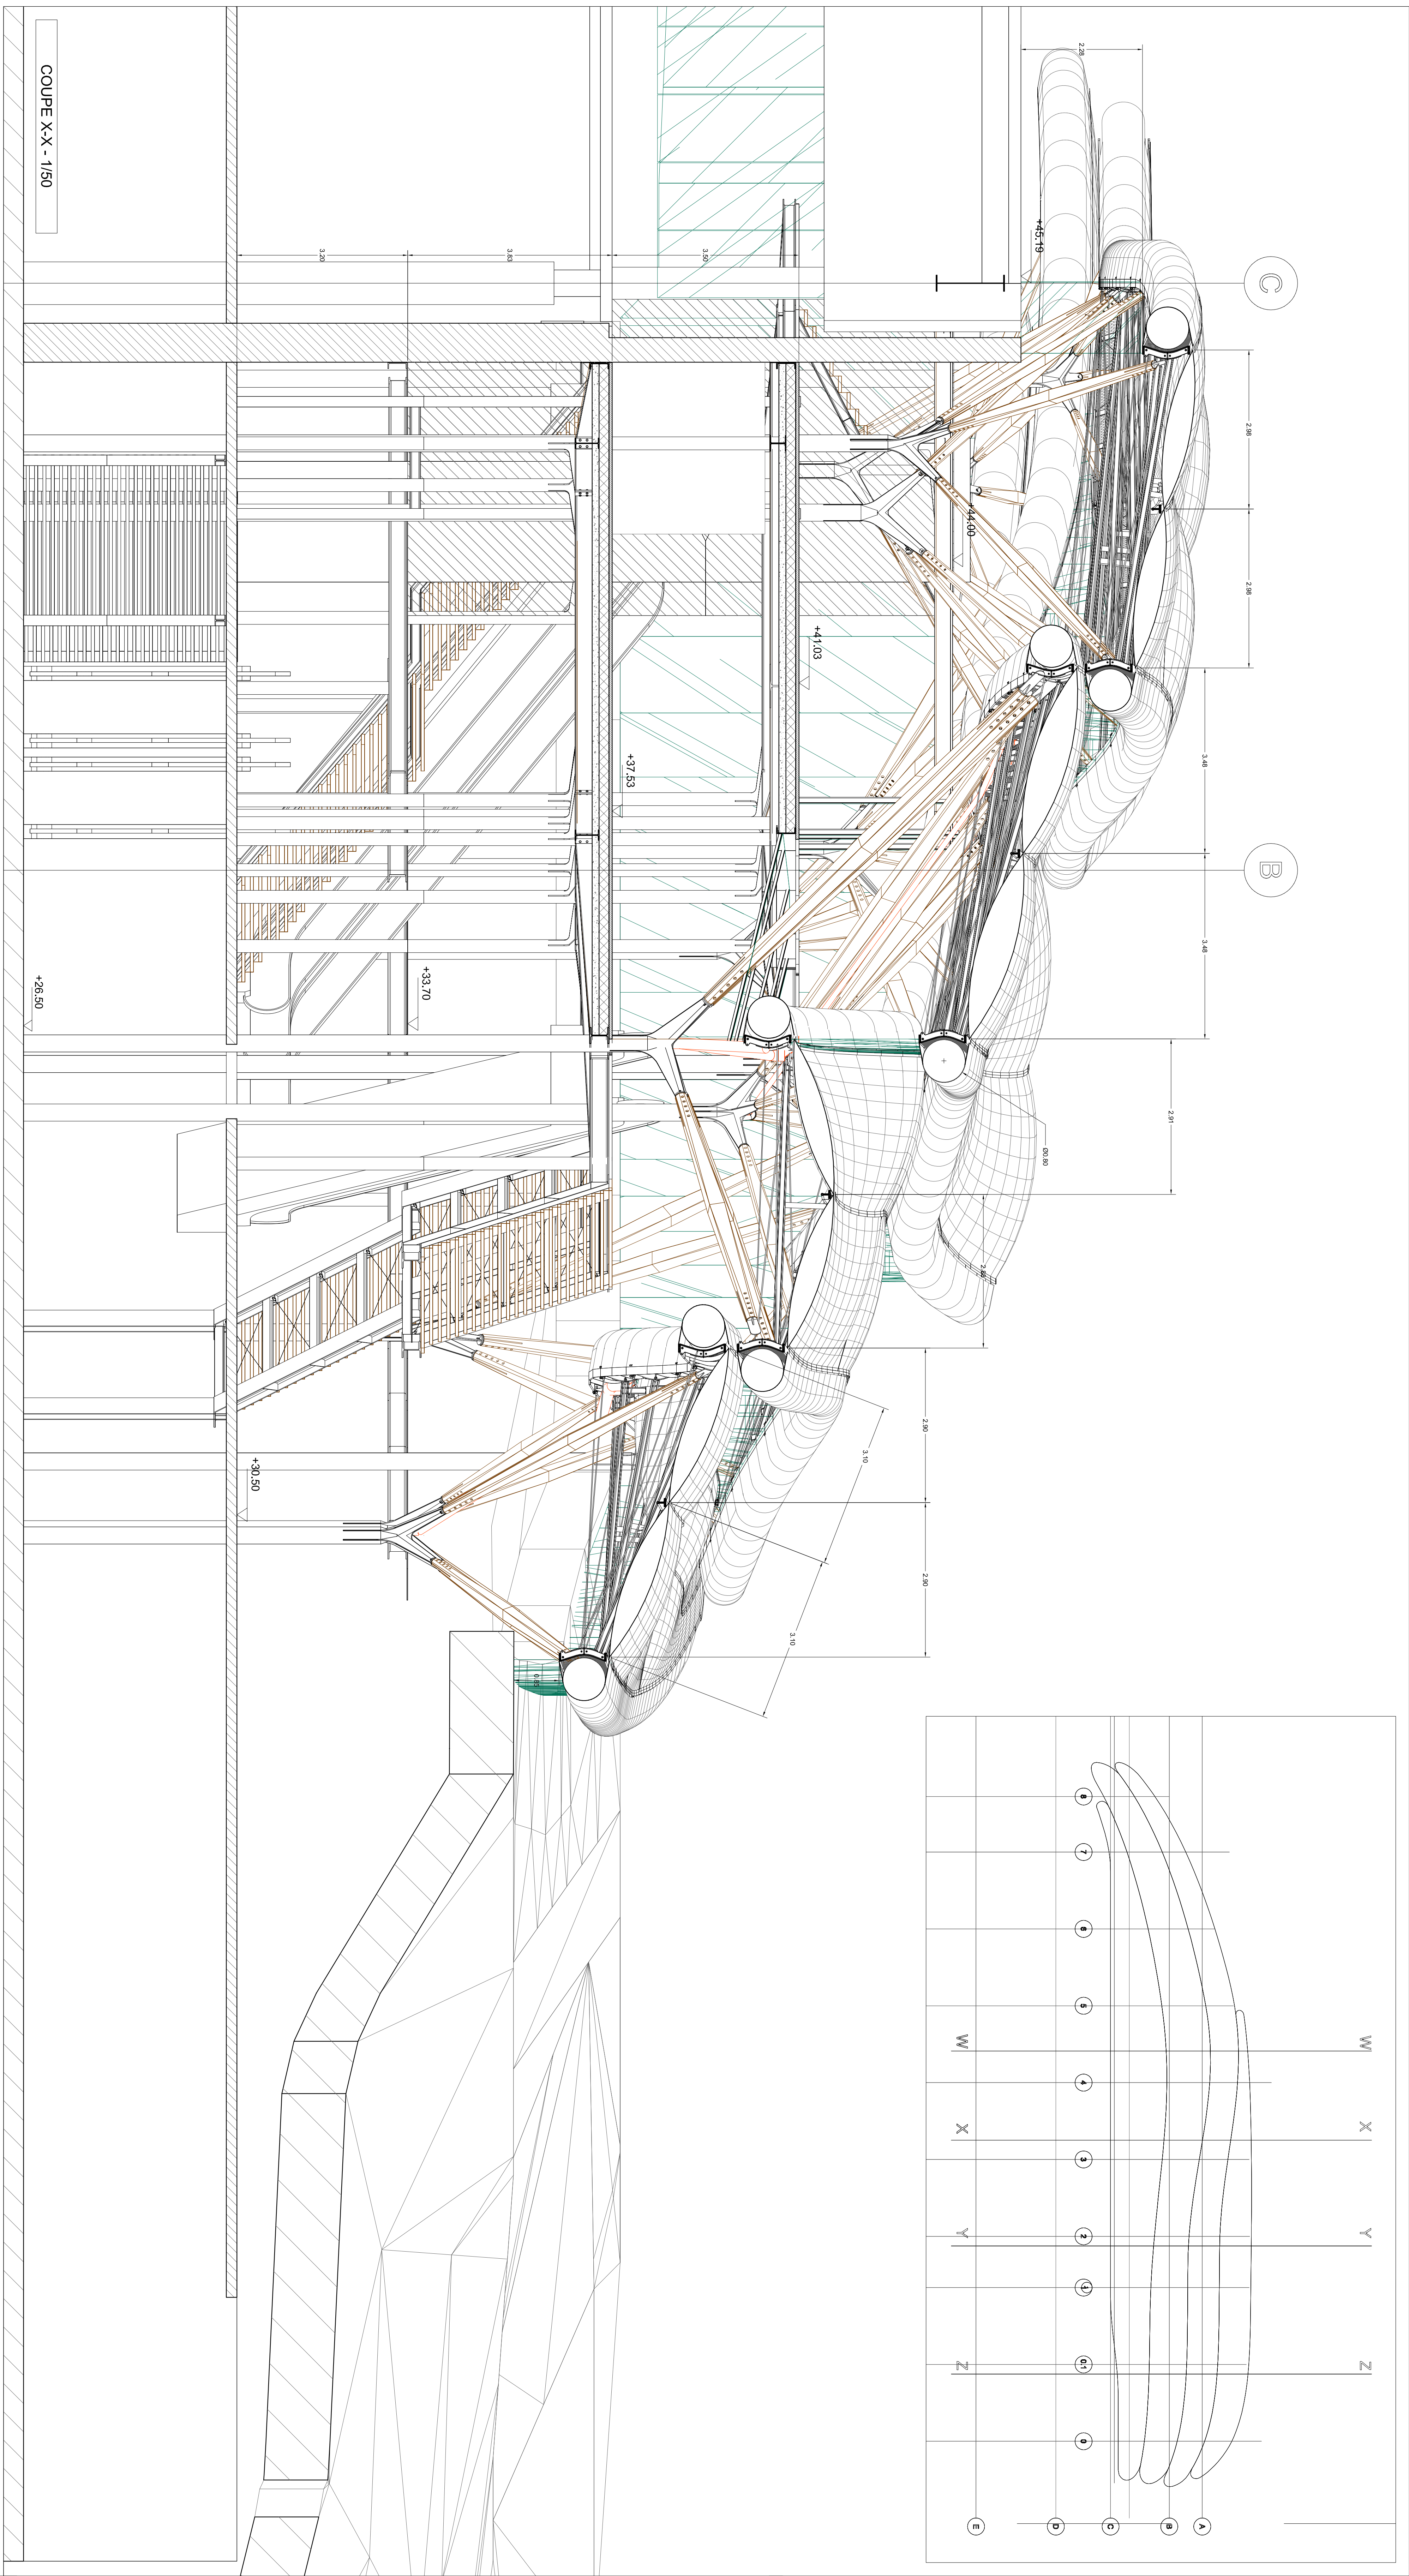
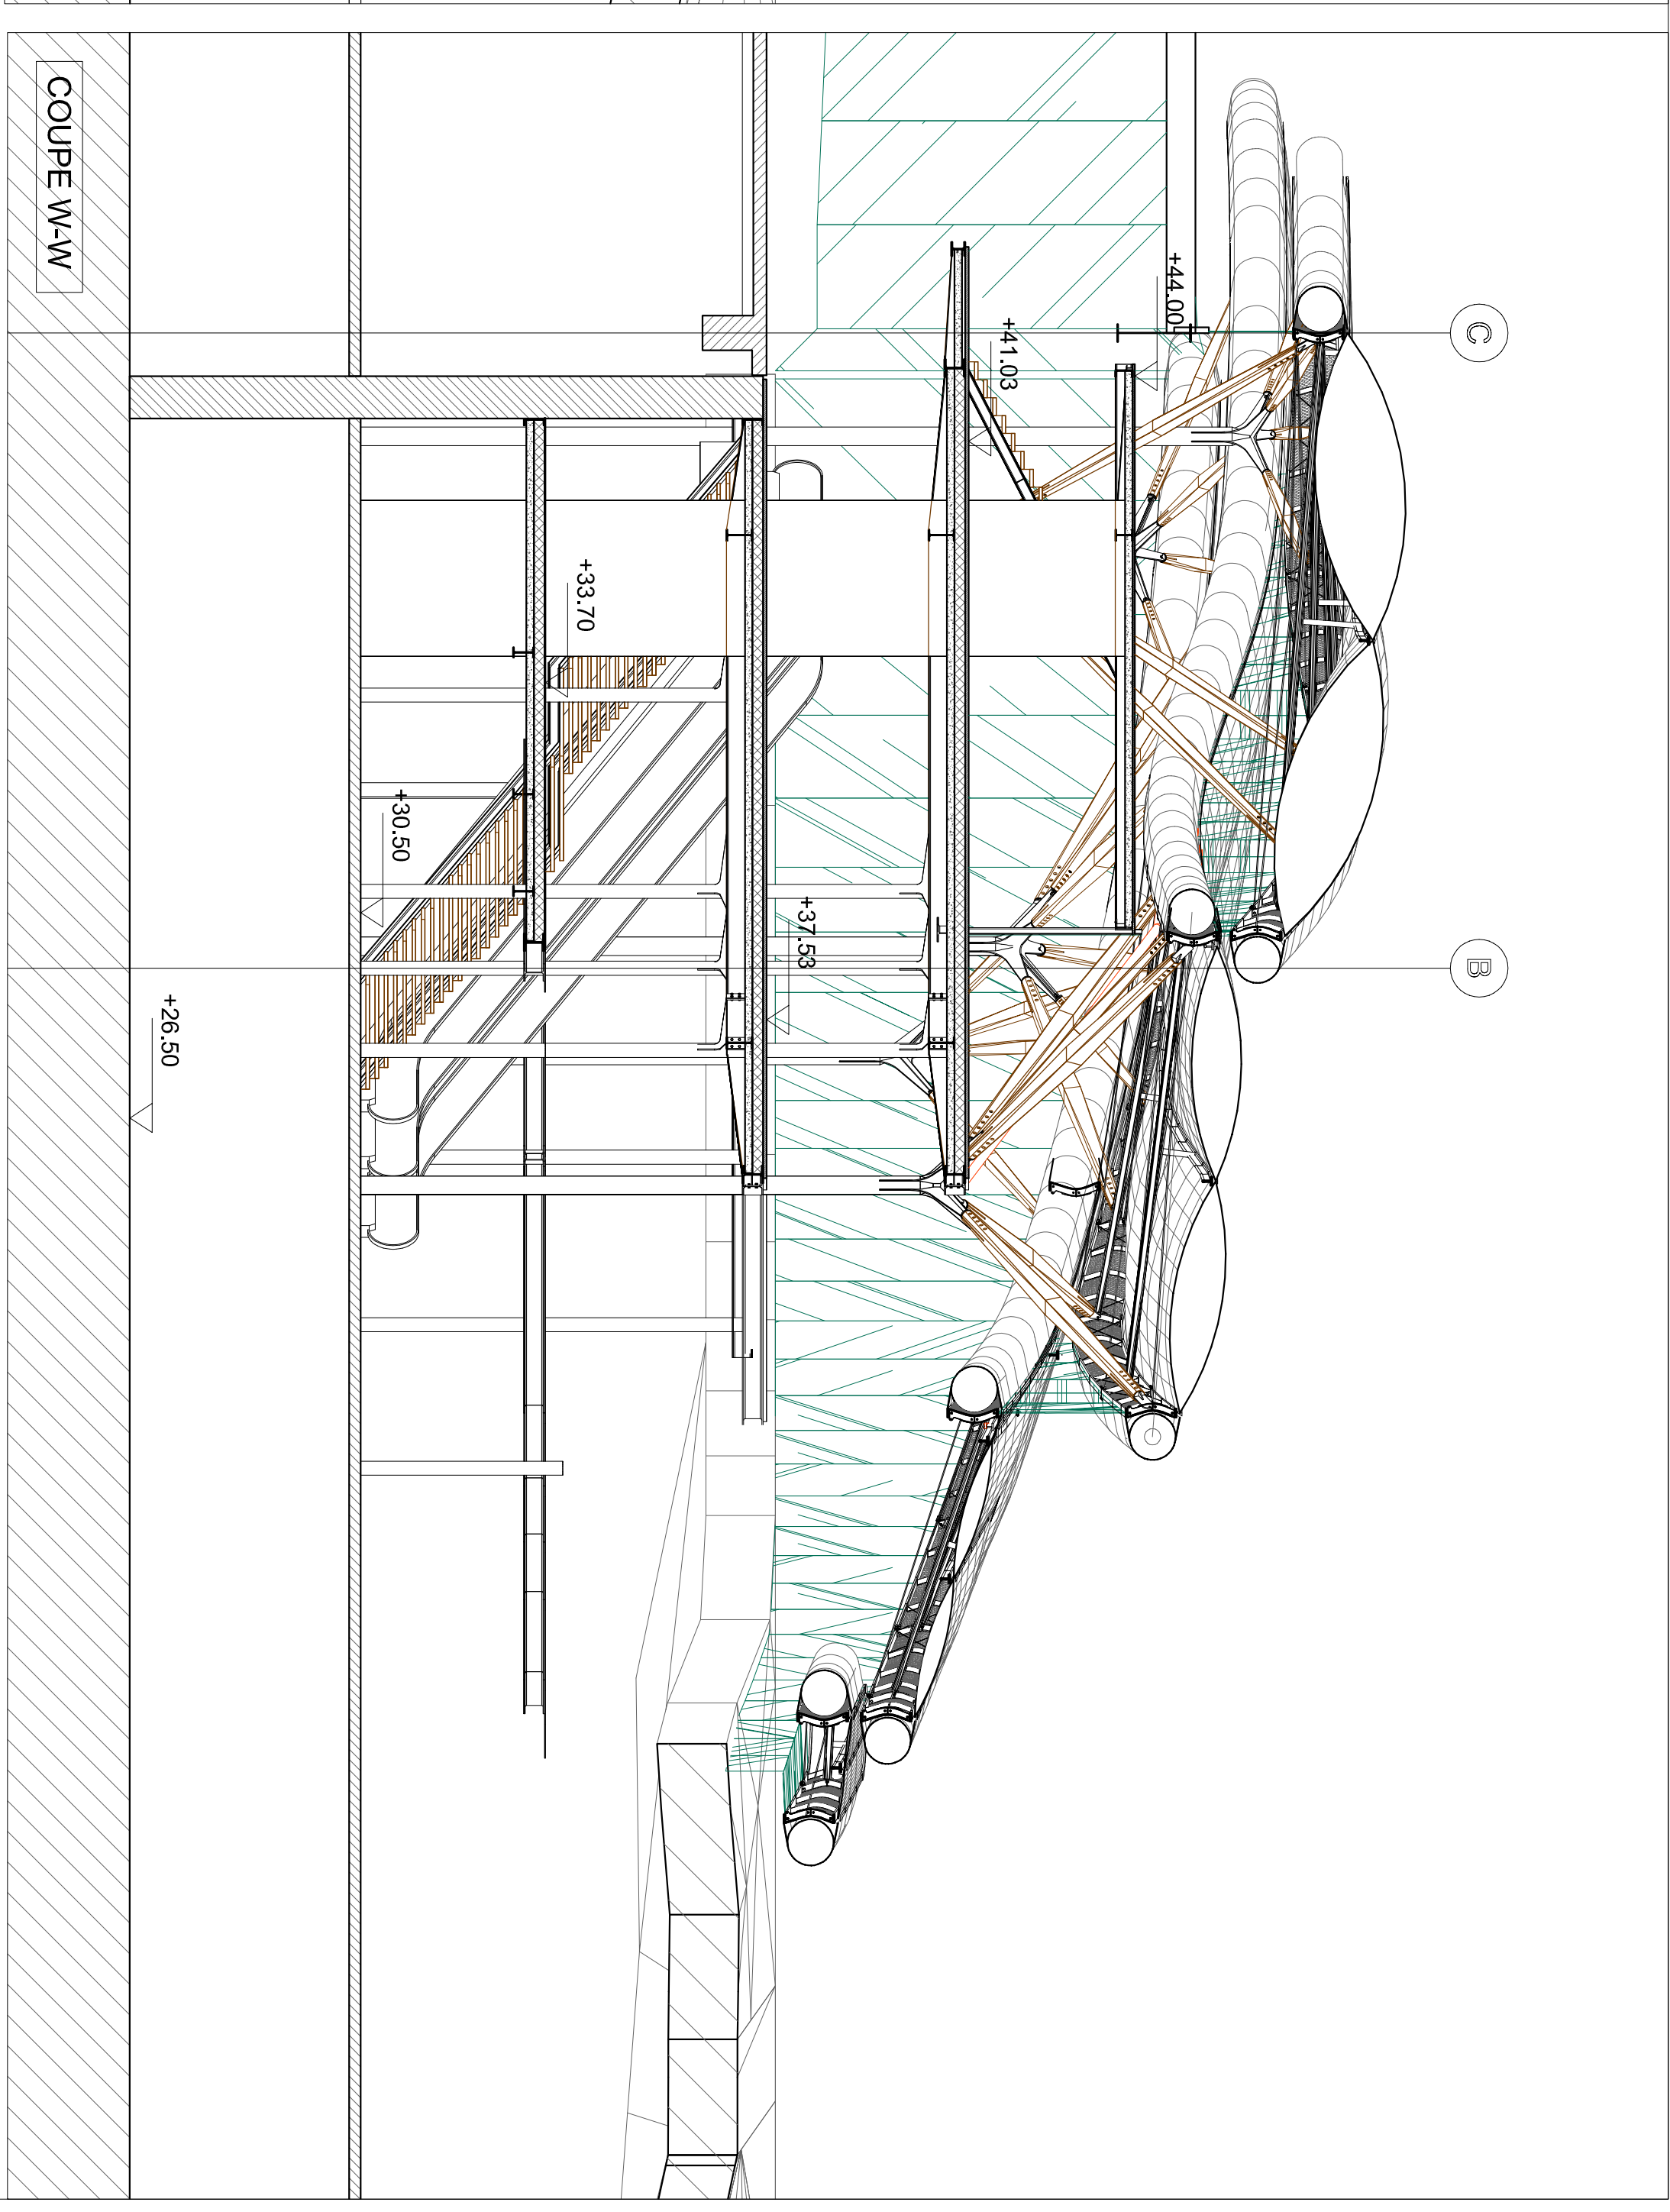
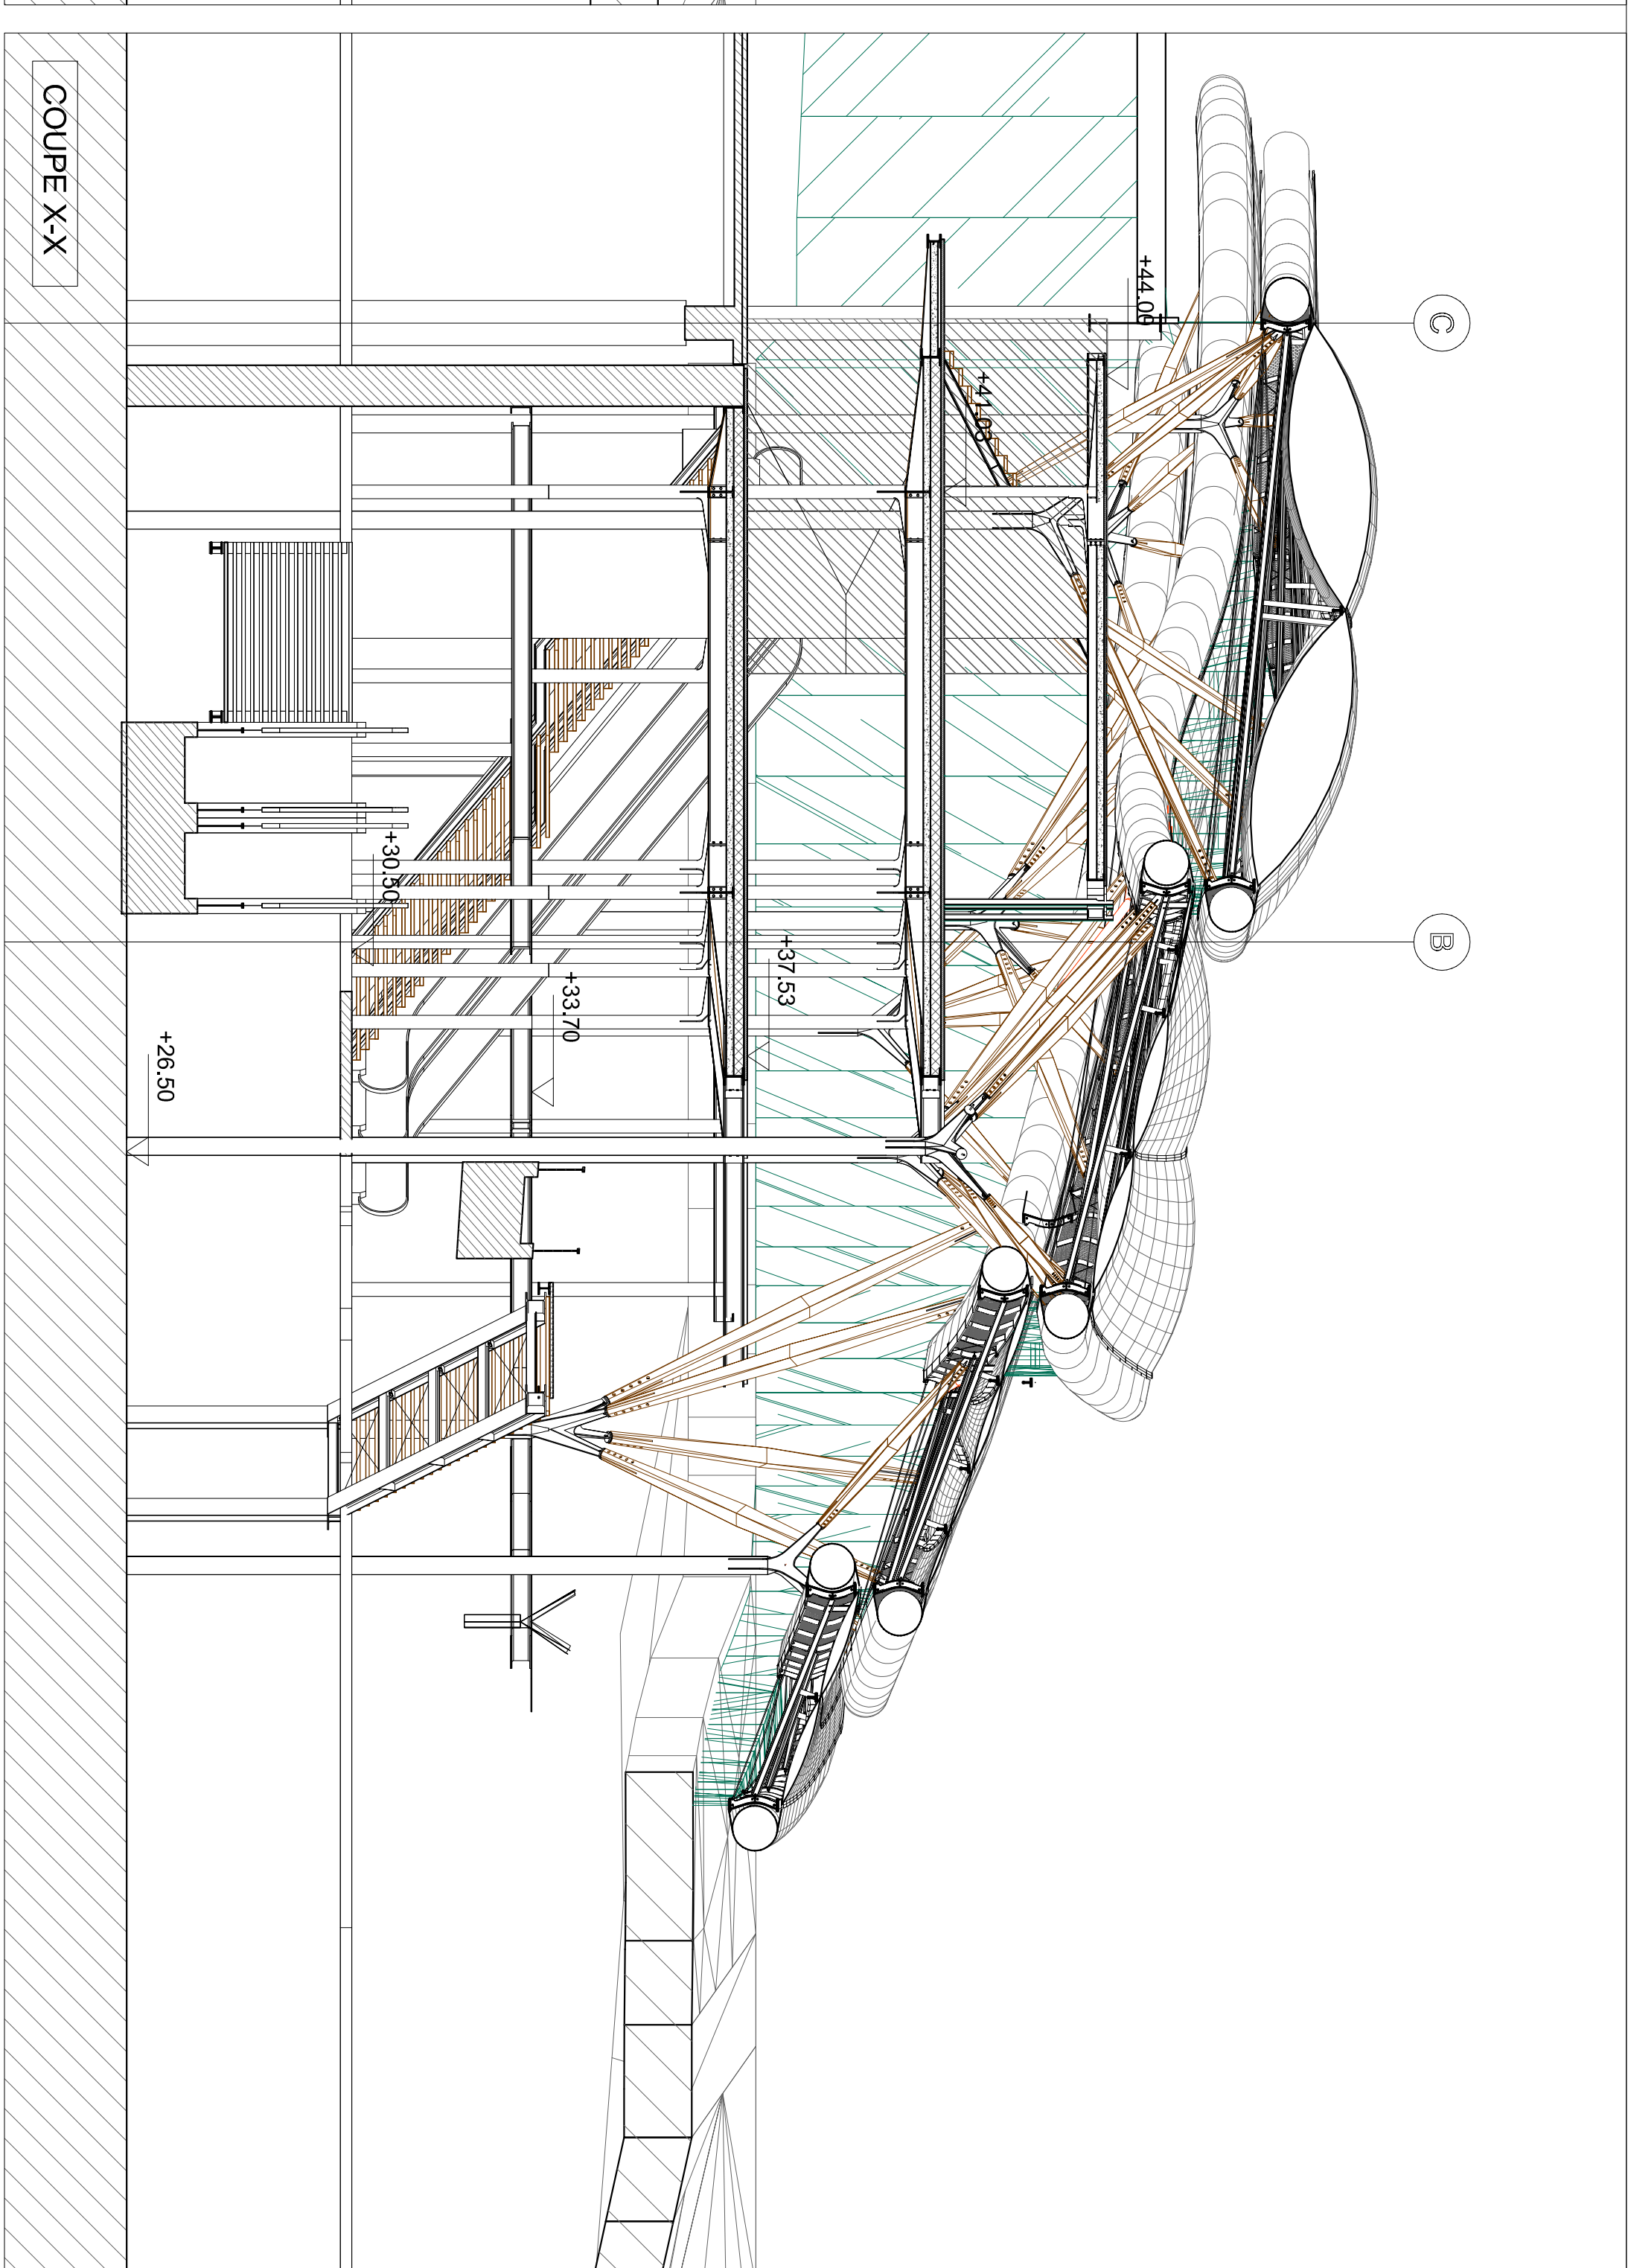


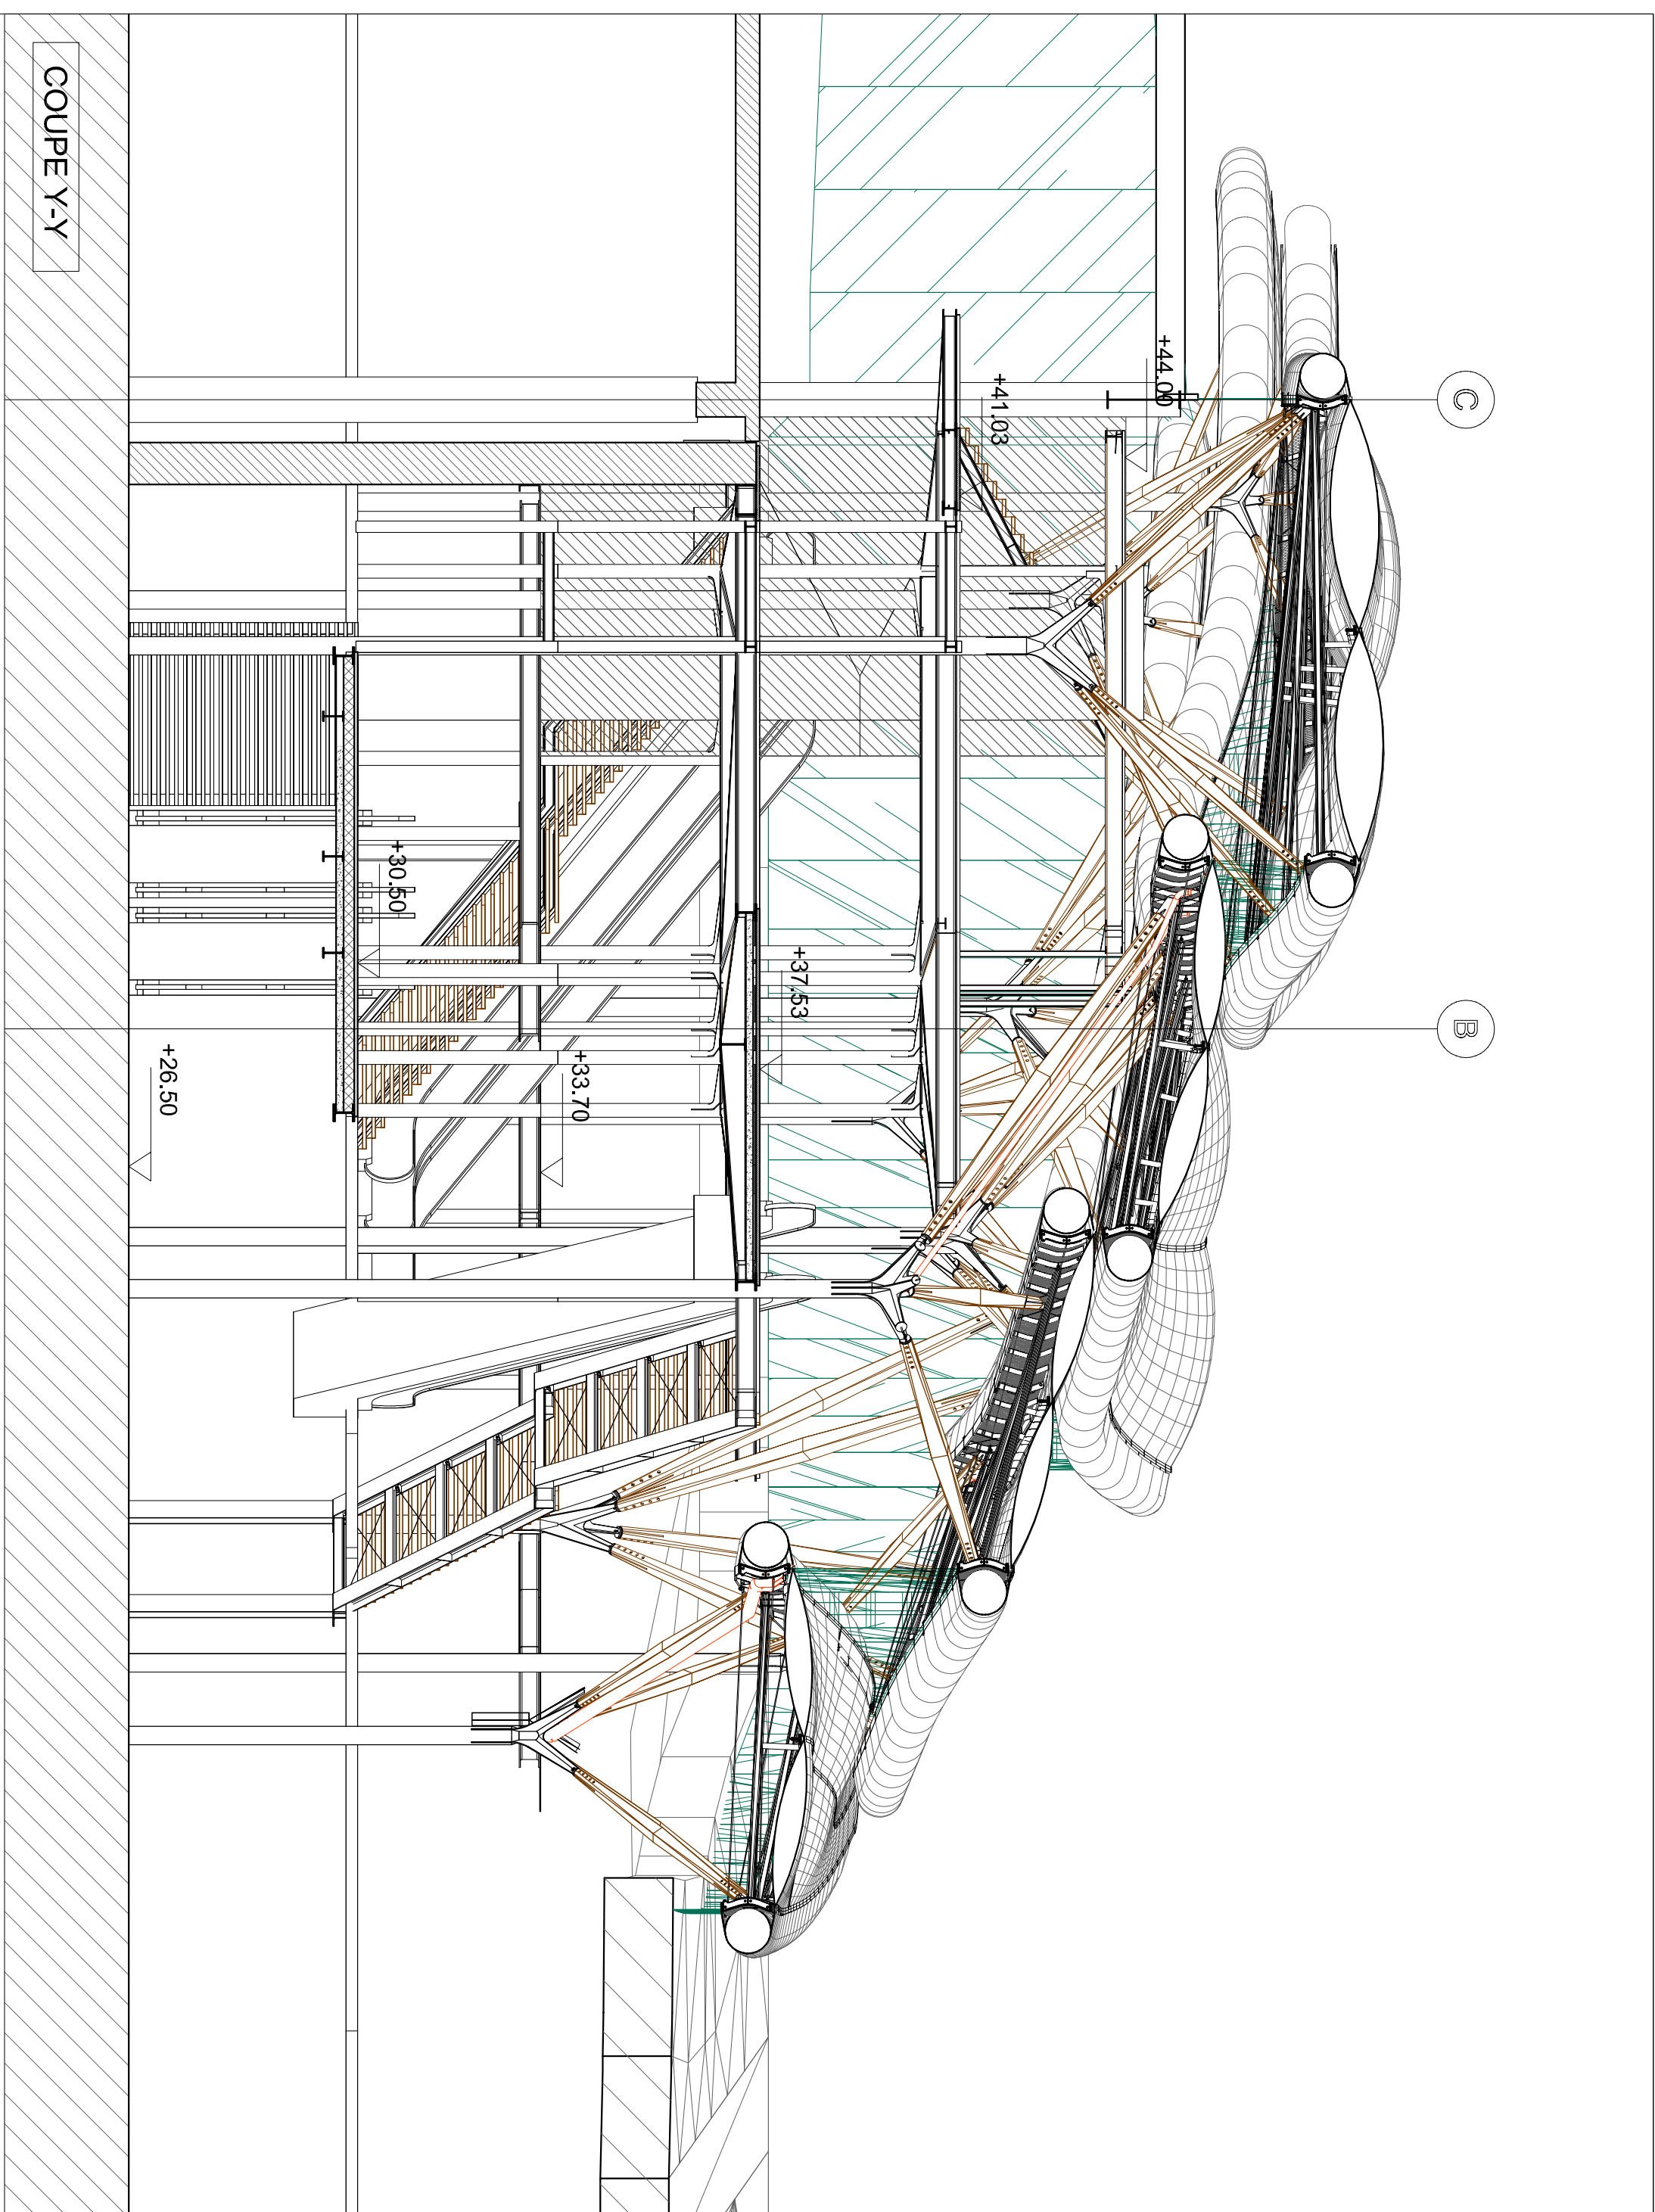

GARE DE RENNES

POLE D'ECHANGES MULTIMODAL

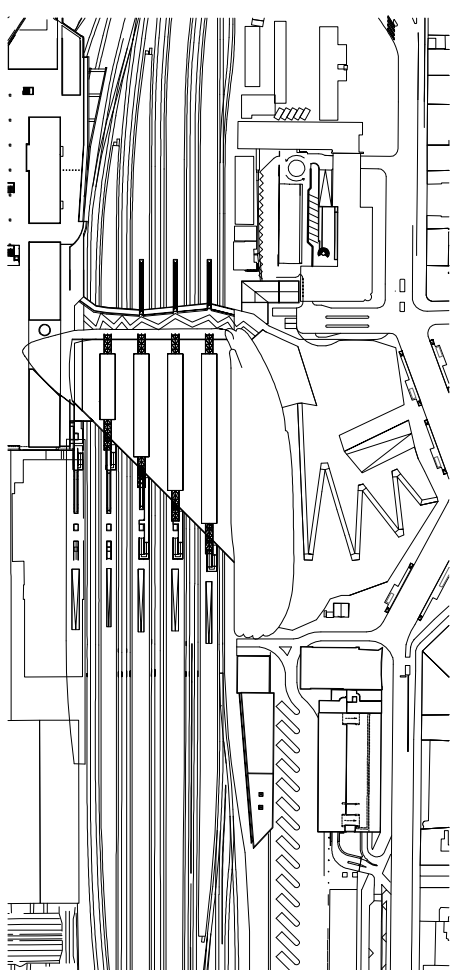

Adresse du projet : 19, rue de la gare
35000 Rennes

Direction de projet :
19, rue de la gare
35000 Rennes

Direction de projet

Conception et réalisation

Validé par :
19, rue de la gare
35000 Rennes

Validé par :
19, rue de la gare
35000 Rennes

